

**Приложение Г. Примеры конструкций водосбросов и водоспусков
различных типов и их компоновок в составе гидроузла**

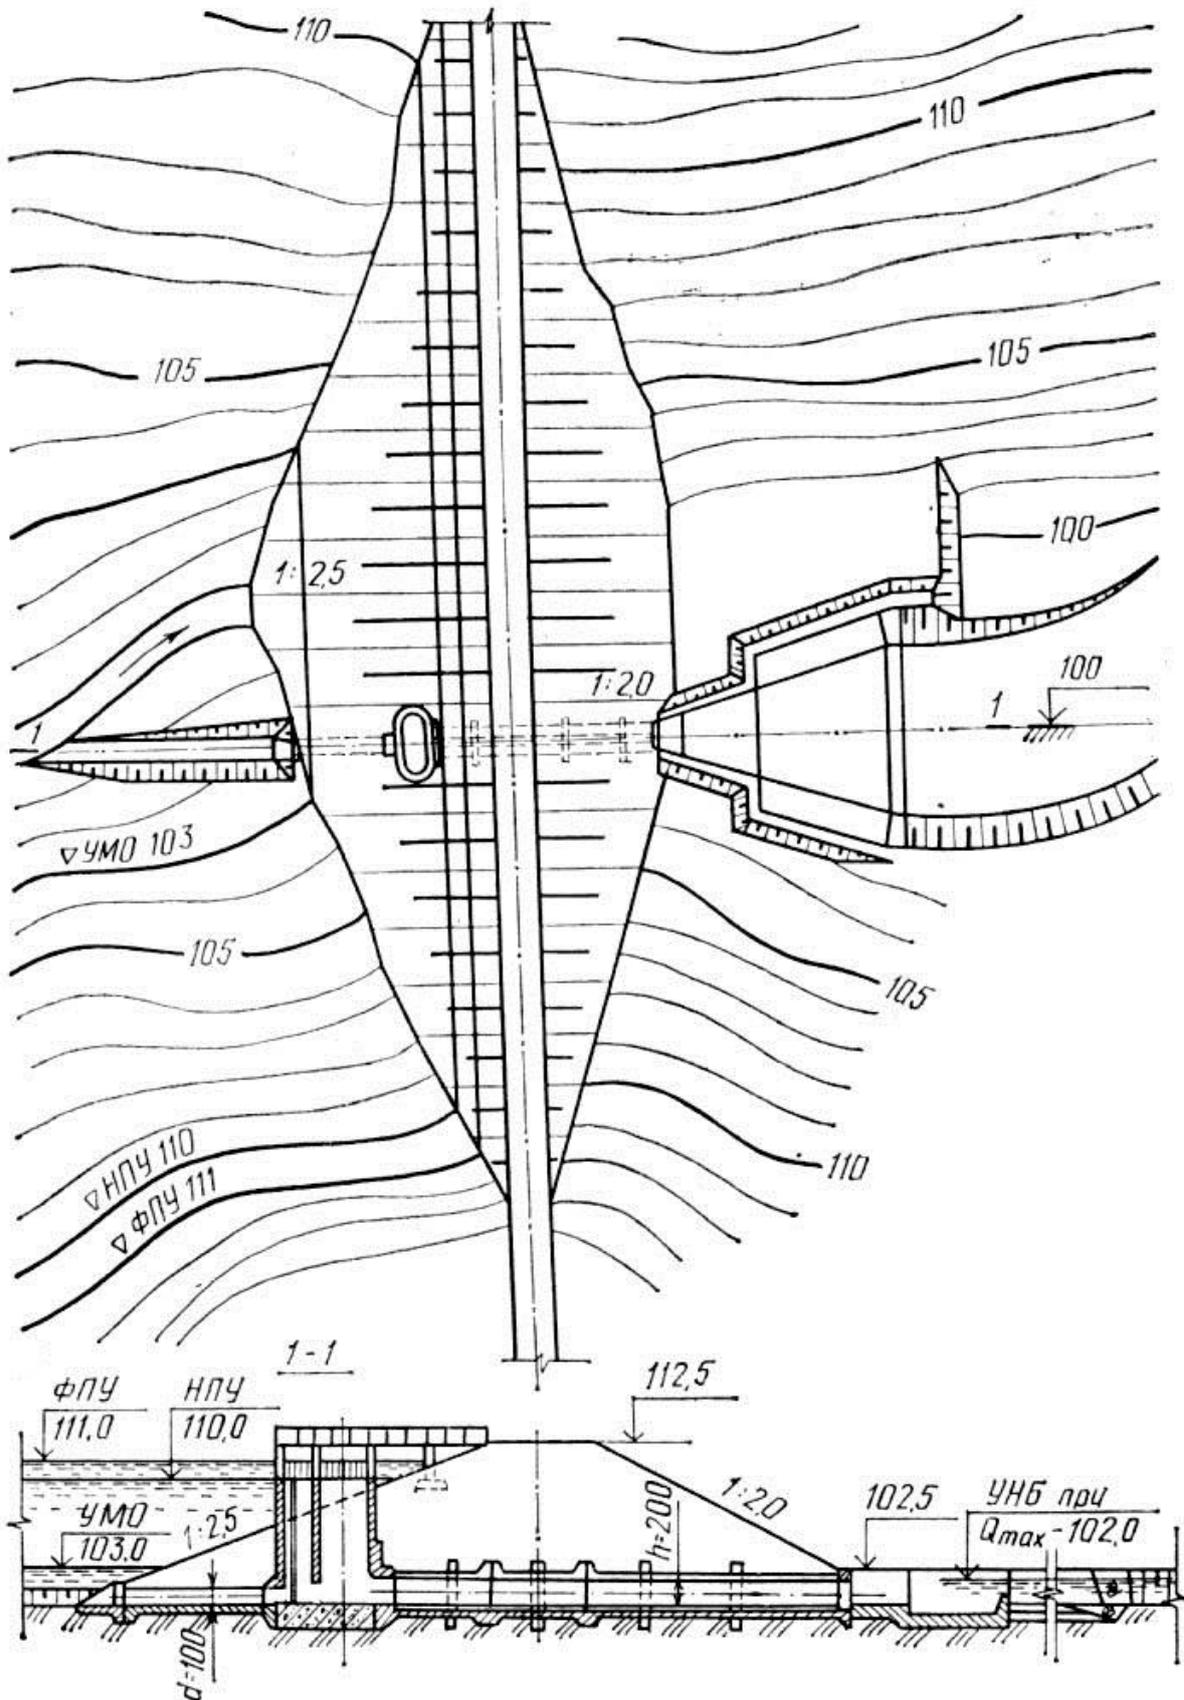


Рис. Г.1. Схема гидроузла с шахтным водосбросом-водовыпуском

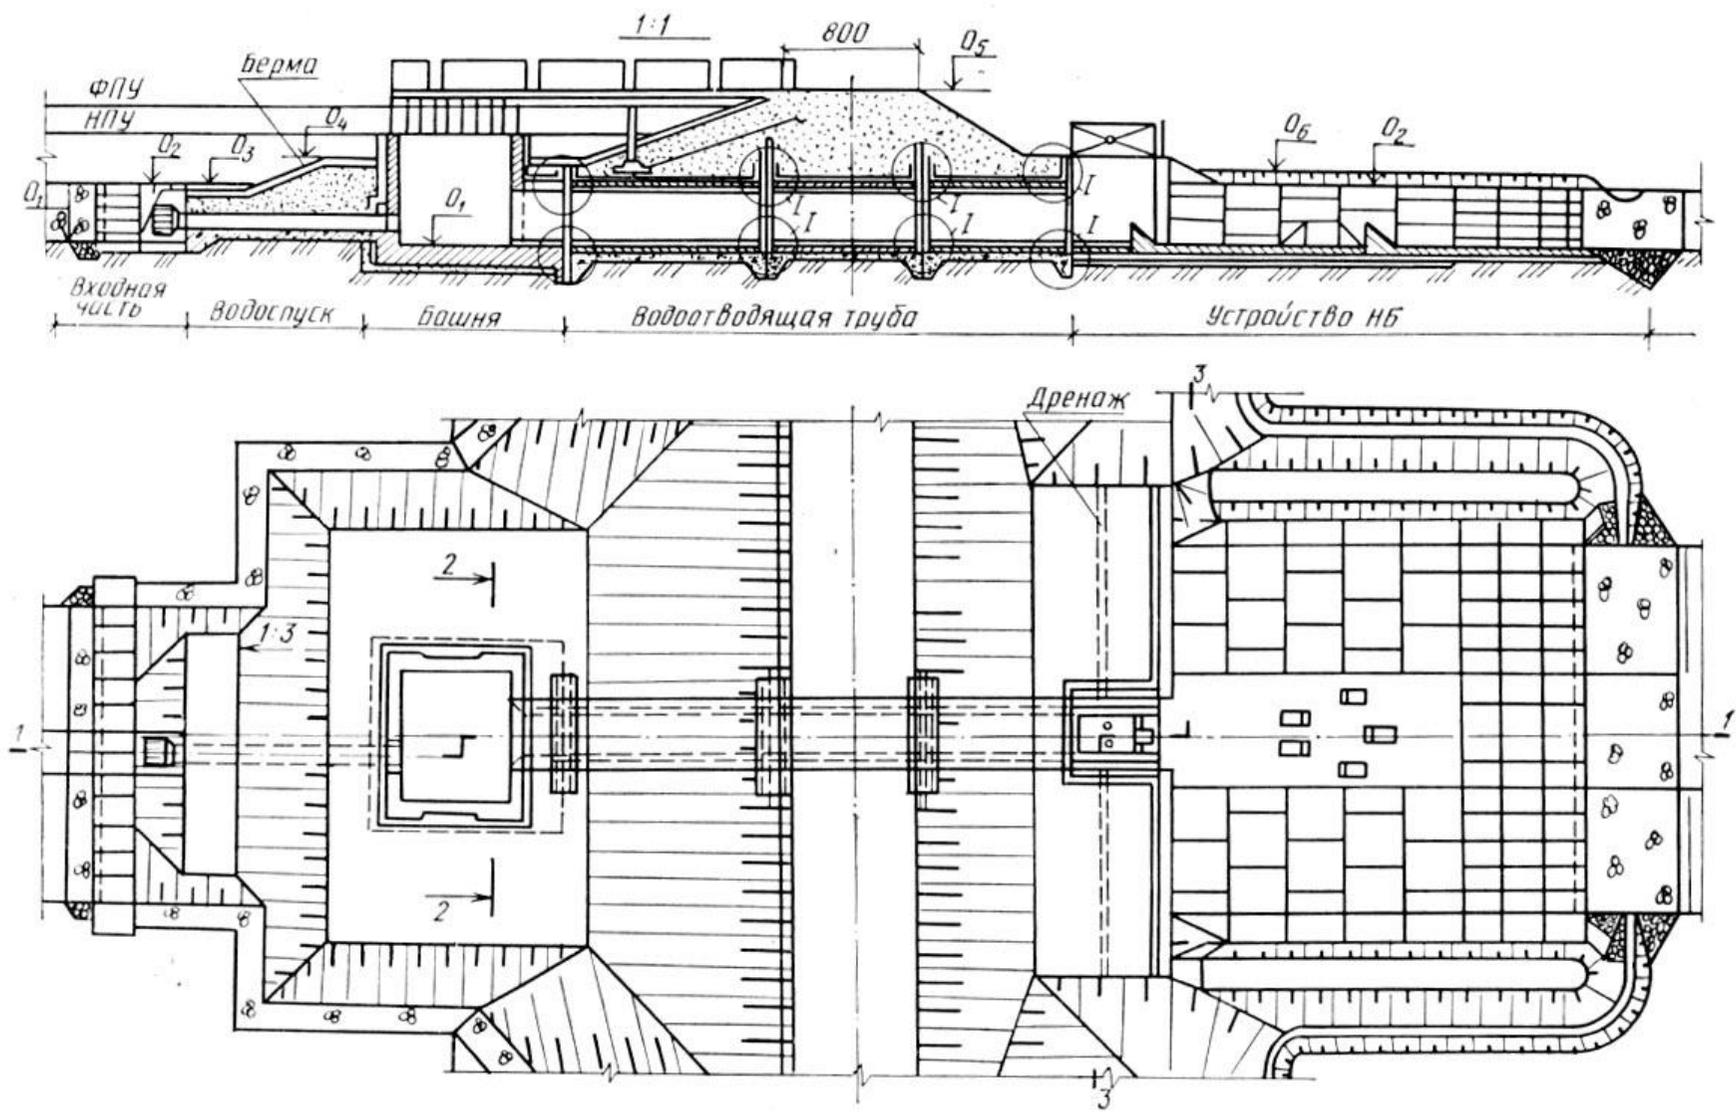


Рис. Г.3. Схема гидроузла с башенным водосбросом

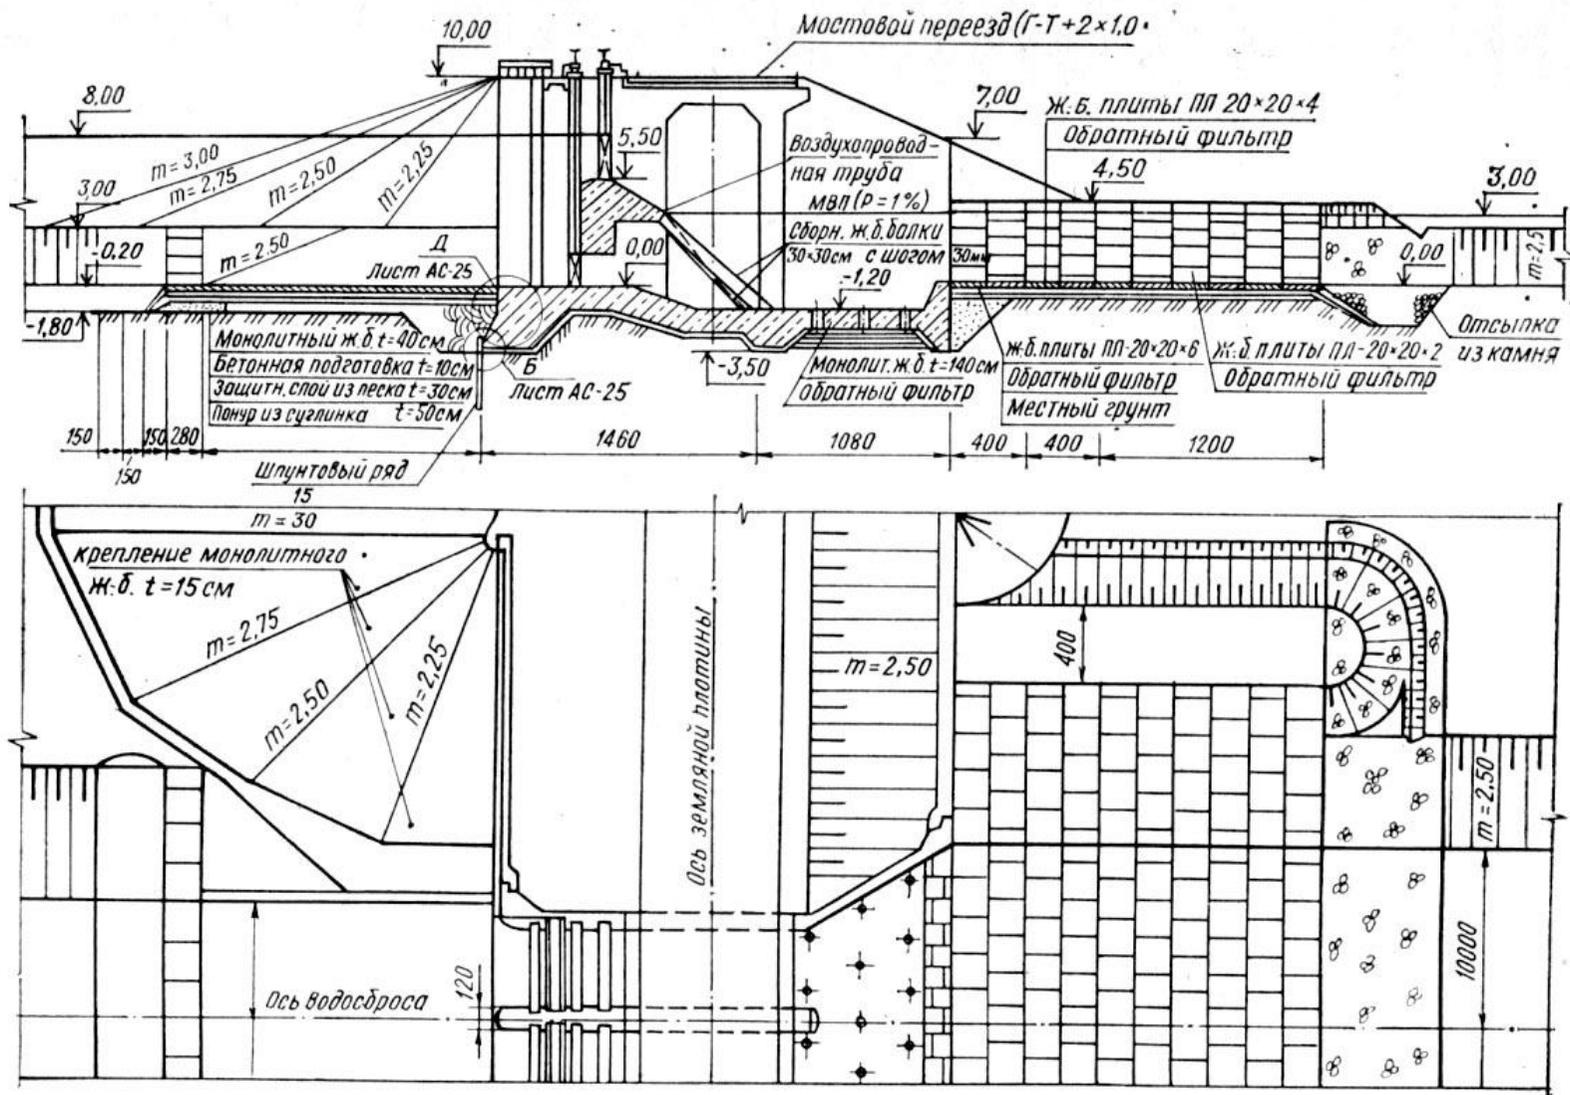


Рис. Г.4. Водосливная плотина системы В.М. Ларькова

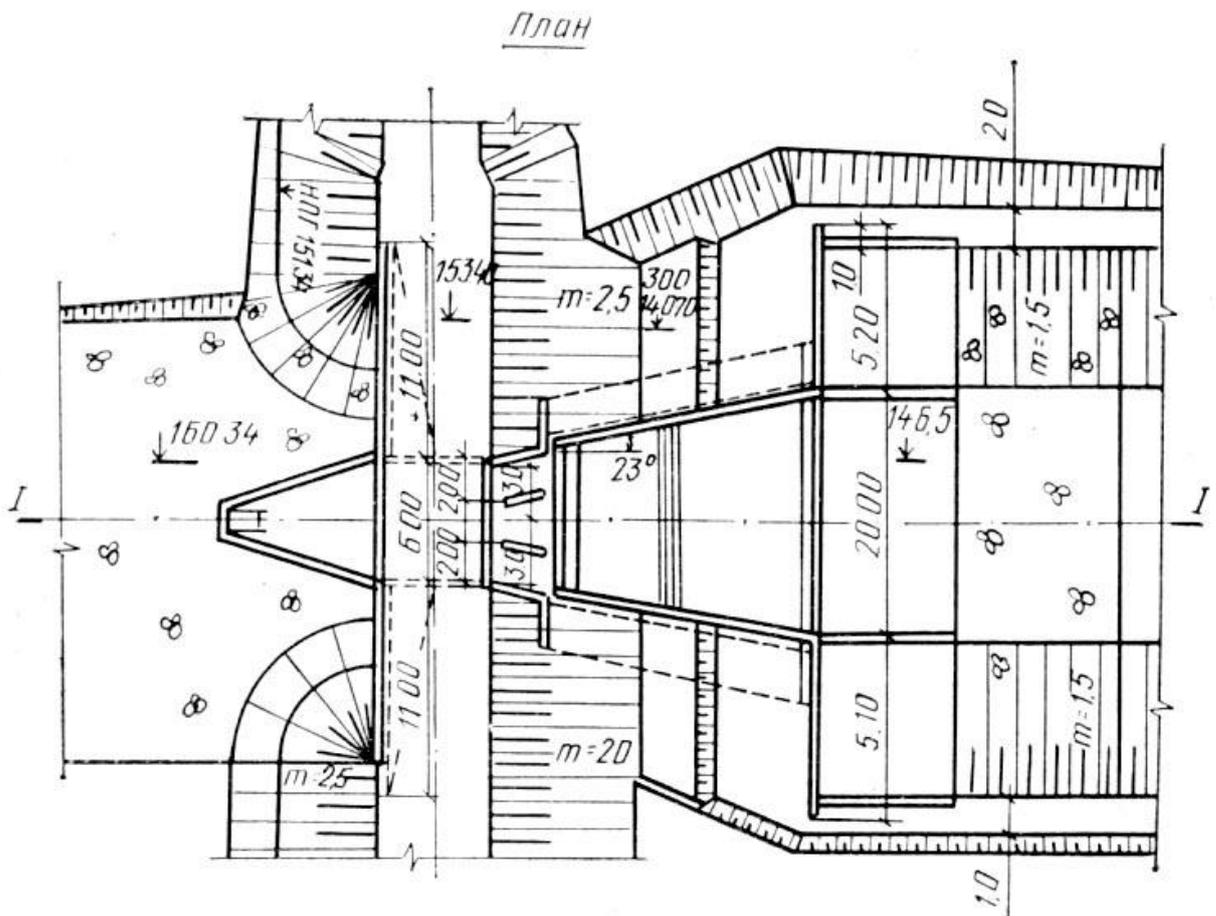
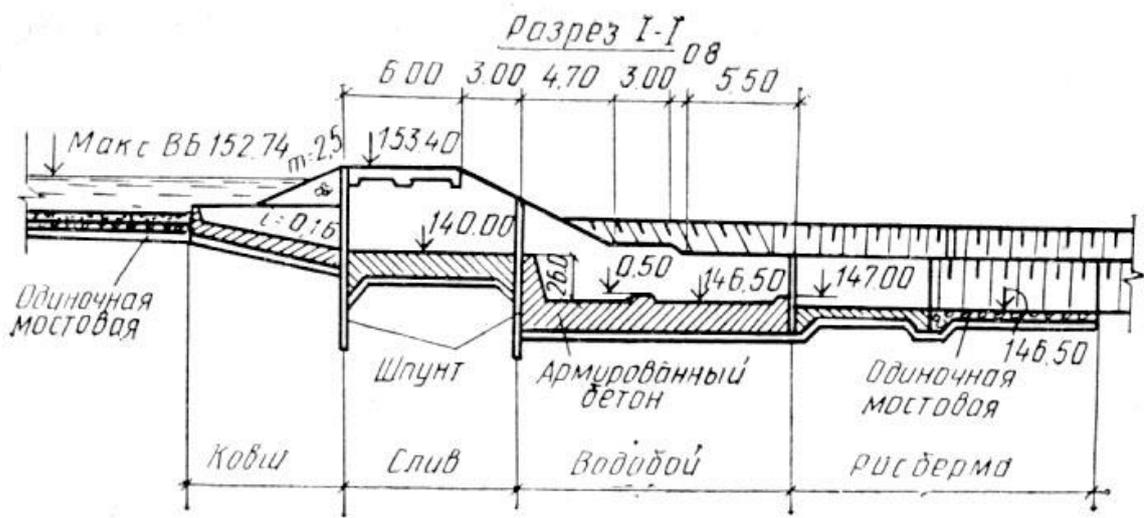


Рис. Г.5. Открытый береговой водосброс с полигональным водосливным оголовком

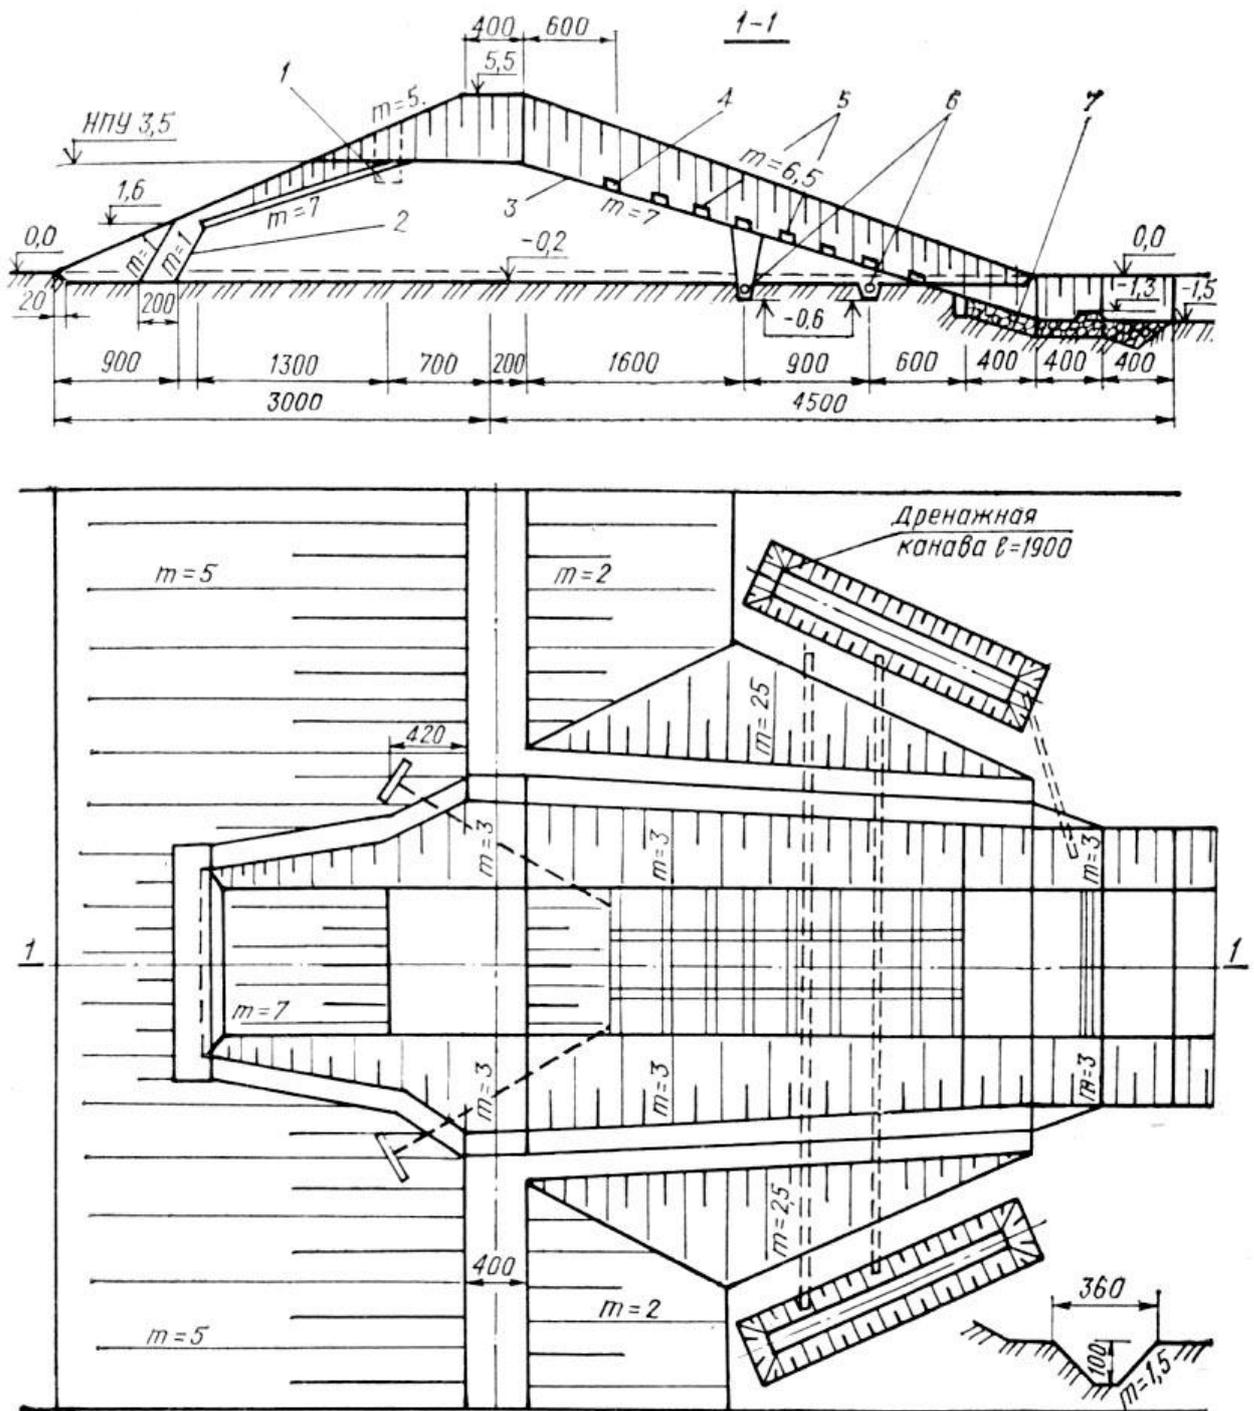


Рис. Г.6. Грунтовая водосливная плотина с асфальтобетонным покрытием
 1 - анкерная плита; 2 - песчано-гравийная дренажная призма; 3 - асфальтобетонная водосливная грань; 4 - анкерная балка; 5 - искусственная шероховатость; 6 - трубчатый дренаж; 7 - каменная наброска в железобетонных ящиках.